

NUOVA COSTRUZIONE

VIA MANZONI, 10, CONCOREZZO

NUOVA COSTRUZIONE

270.000 €

Description A modern and recent construction in the city center in Concorezzo in energy class B with centralized heating system and individual metering, wired electrical systems, home automation - We are on the second floor of a modern building with elevator; after passing the entrance to the apartment, the ...

100 mq | 3 locali | 2 bagni

 i m m o b i l i a r e
SANTALFREDO

Telefono: 039 690 81 37 - Email: info@immobiliariesantalfredo.it



NUOVA COSTRUZIONE

... gaze flows towards the large wall fitted with a window overlooking the 15 sqm terrace; the living room is large and well lit, the kitchen is habitable, first service. The bedrooms ...

Le necessità, i sogni legati alla casa cambiano e per ognuno sono diversi. La vera abilità è quella di trovare la soluzione per soddisfare ognuno di queste persone.

... are two and the master room has room service .. The house is new, has never been inhabited and you can customize the choice of finishes with a proposal of specifications of first ...

is immobiliare
SANTALFREDO

Telefono: 039 690 81 37 - Email: info@immobiliariesantalfredo.it




DESCRIZIONE

... choice. Immediately available, call us for an appointment, Immobiliare Santalfredo 0396908137. We provide assistance until the notary deed.

Immobiliare Santalfredo può consigliarti i passi migliori per concretizzare l'acquisto o la vendita di un immobile, guidandoti nel tuo investimento immobiliare in modo attento ed produttivo.



Telefono: 039 690 81 37 - Email: info@immobiliariesantalfredo.it

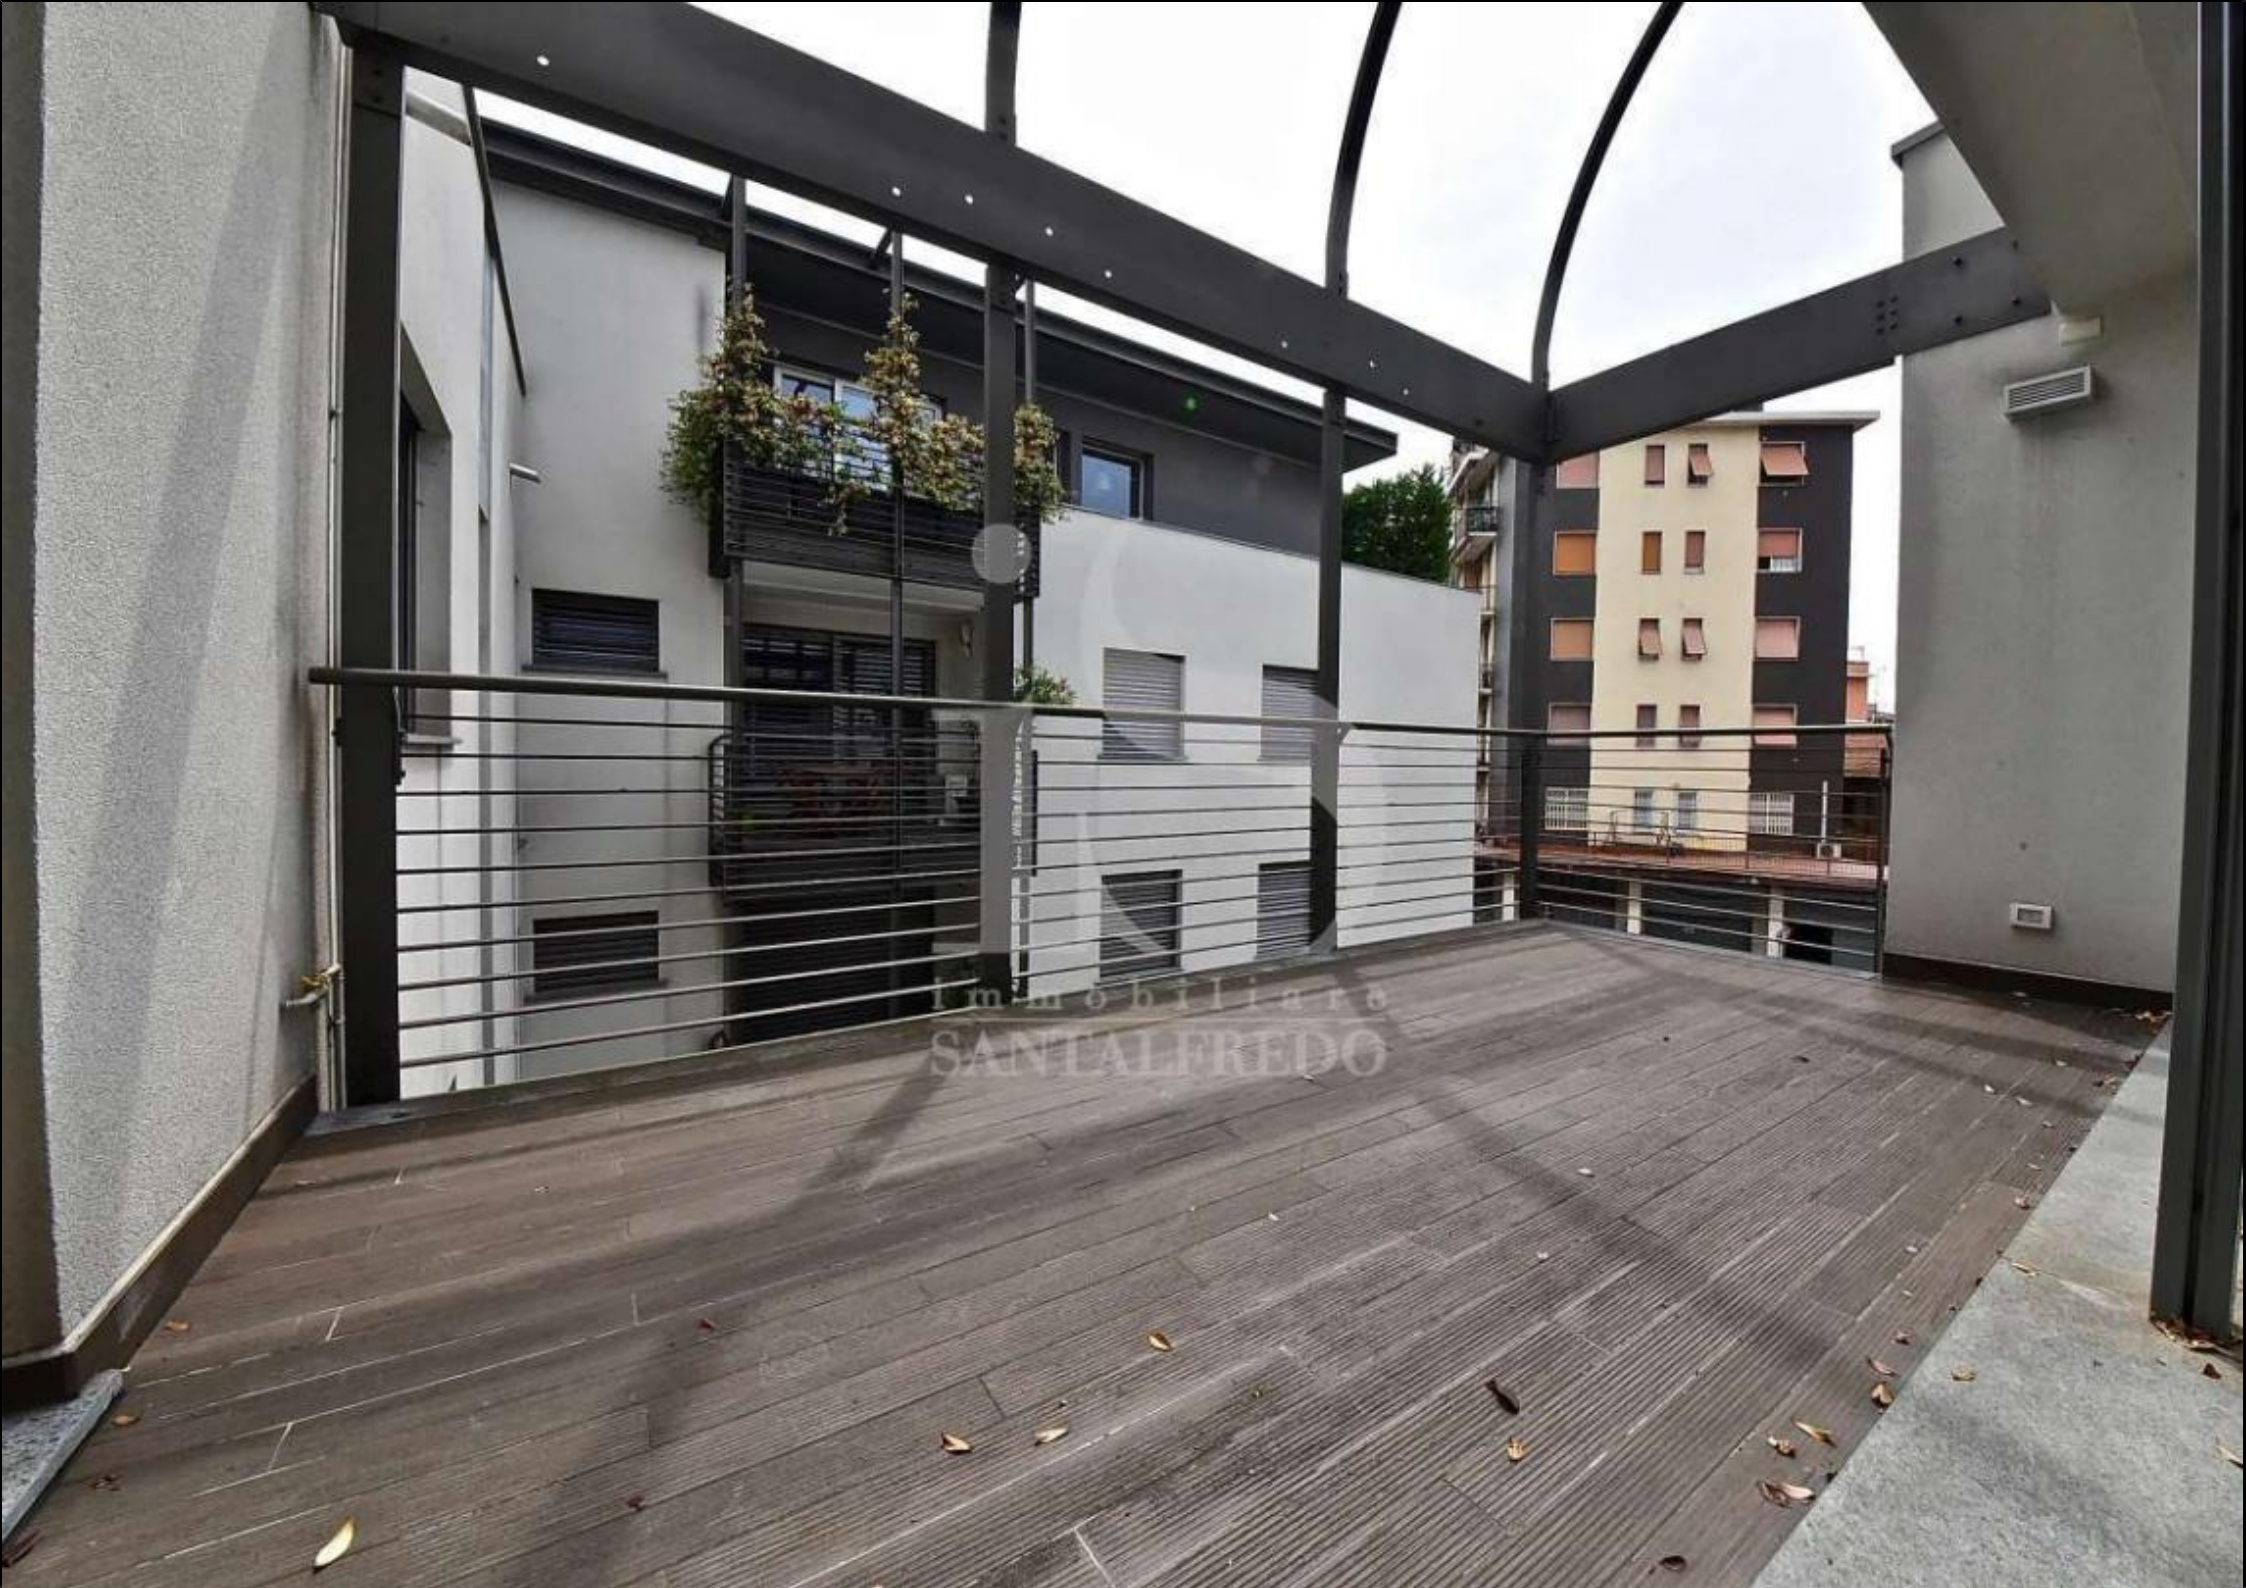

DETTAGLI AGGIUNTIVI


100 mq | 3 locali | 2 bagni

- Stato al rogito | available
- Piano | 2
- Totale piani edificio | 3
- Numero locali | 3
- Camere da letto | 2
- Cucina | Kitchen-dinner
- Balconi | 0
- Mansarda | No
- Taverna | No
- Cantina | Sì
- Piscina | No
- Tipo garage | Nessuno
- Pavimenti soggiorno | Parquet
- Pavimenti cucina | Parquet
- Pavimenti taverna | Parquet
- Numero servizi finestra | 2
- Fonte riscaldamento | Centralized
- Tipo riscaldamento | Pannelli solari
- Allarme | No
- Portineria | No
- Ascensore | Sì
- Classe energetica | B
- Indice di prestazione energetica | 115.18
- Giardino | Common




Telefono: 039 690 81 37 - Email: info@immobiliariesantalfredo.it

GALLERIA IMMAGINI

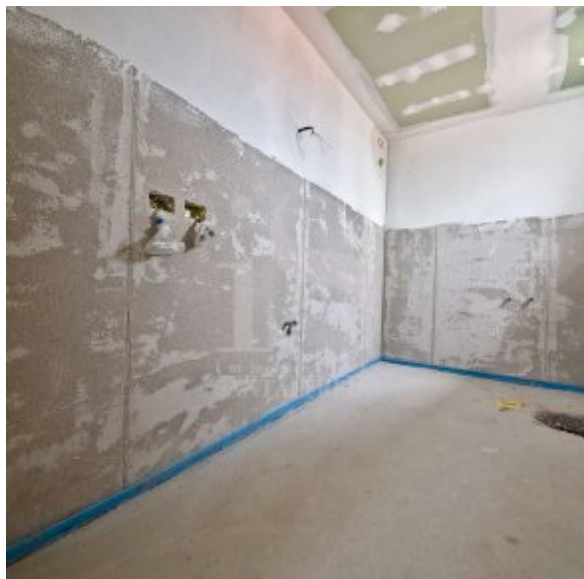

PLANIMETRIA

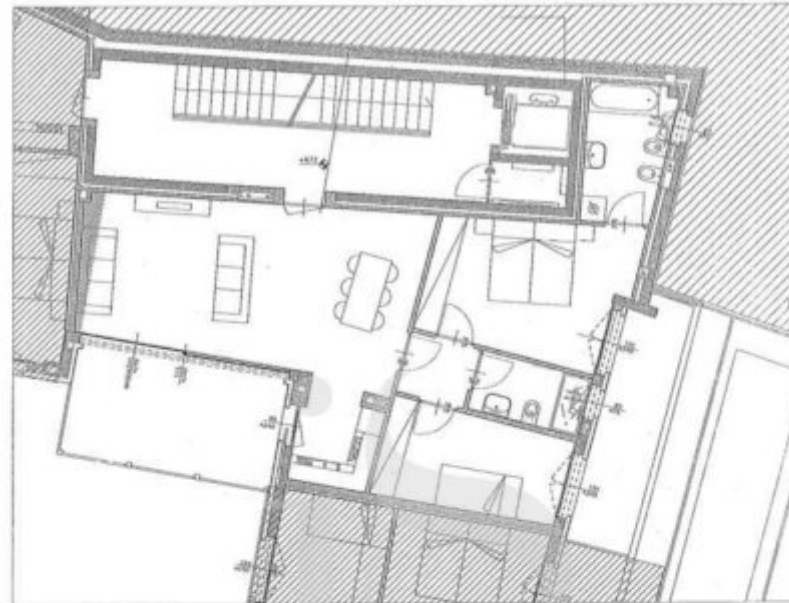

immobiliare
SANTALFREDO



PIANTA PIANO SECONDO

DS.	SCALA	
	1:100	
PR.	DATA	
	04.08.2010	

LE MISURE DEVONO ESSERE VERIFICATE IN SITO

Vieta la riproduzione - tutti i diritti riservati a tutto di legge



Immobiliare Santalfredo

Via Remo Brambilla, 7

20863 Concorezzo (MB)

Telefono: 039 690 81 37

Email: info@immobiliariesantalfredo.it

Sito Web: <https://www.immobiliariesantalfredo.it>